


İLİ	: SİVAS
İLÇESİ	: KANGAL
MAHALLESİ	: REŞADİYE

PARSELASYON PLANI

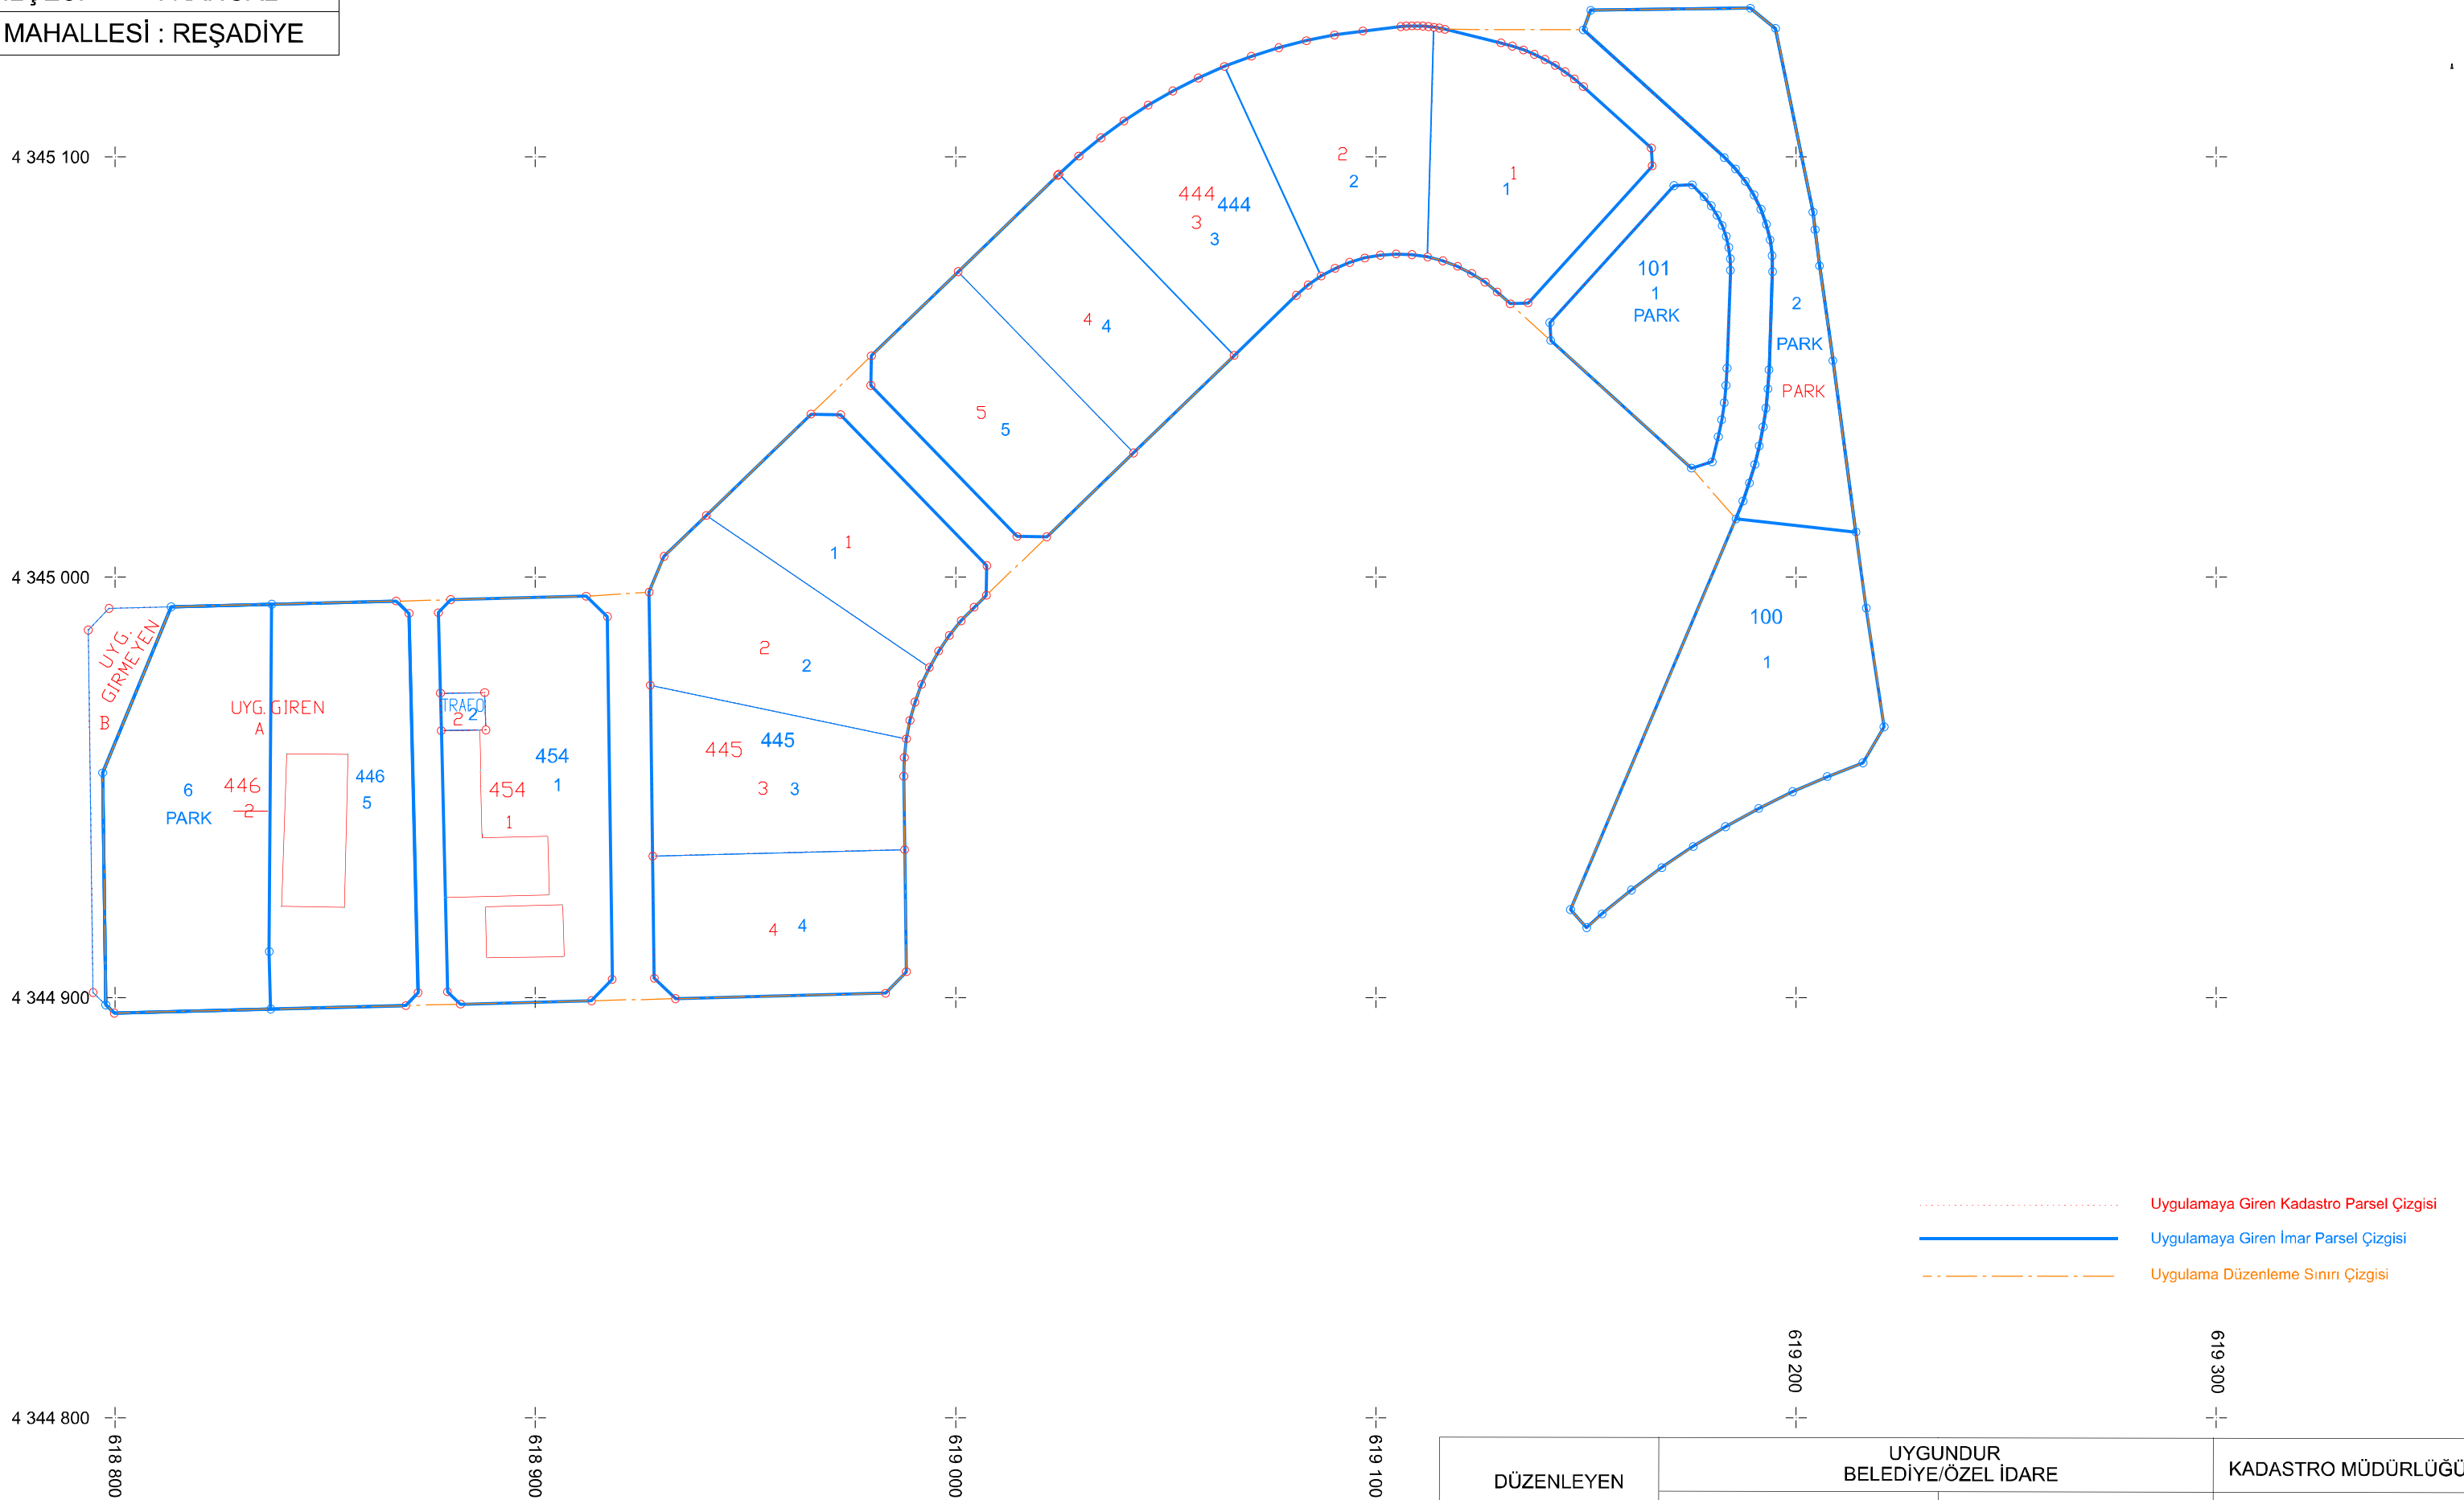

 Uygulamaya Giren Kadastro Parsel Çizgisi
 Uygulamaya Giren İmar Parsel Çizgisi
 Uygulama Düzenleme Sınırı Çizgisi

619 100	DÜZENLEYEN	UYGUNDUR BELEDİYE/ÖZEL İDARE		KADASTRO MÜDÜRLÜĞÜ	
		KONTROL EDEN	ONAYLAYAN	KONTROL EDEN	
	ADI SOYADI				
	TARİH				
İMZA					