


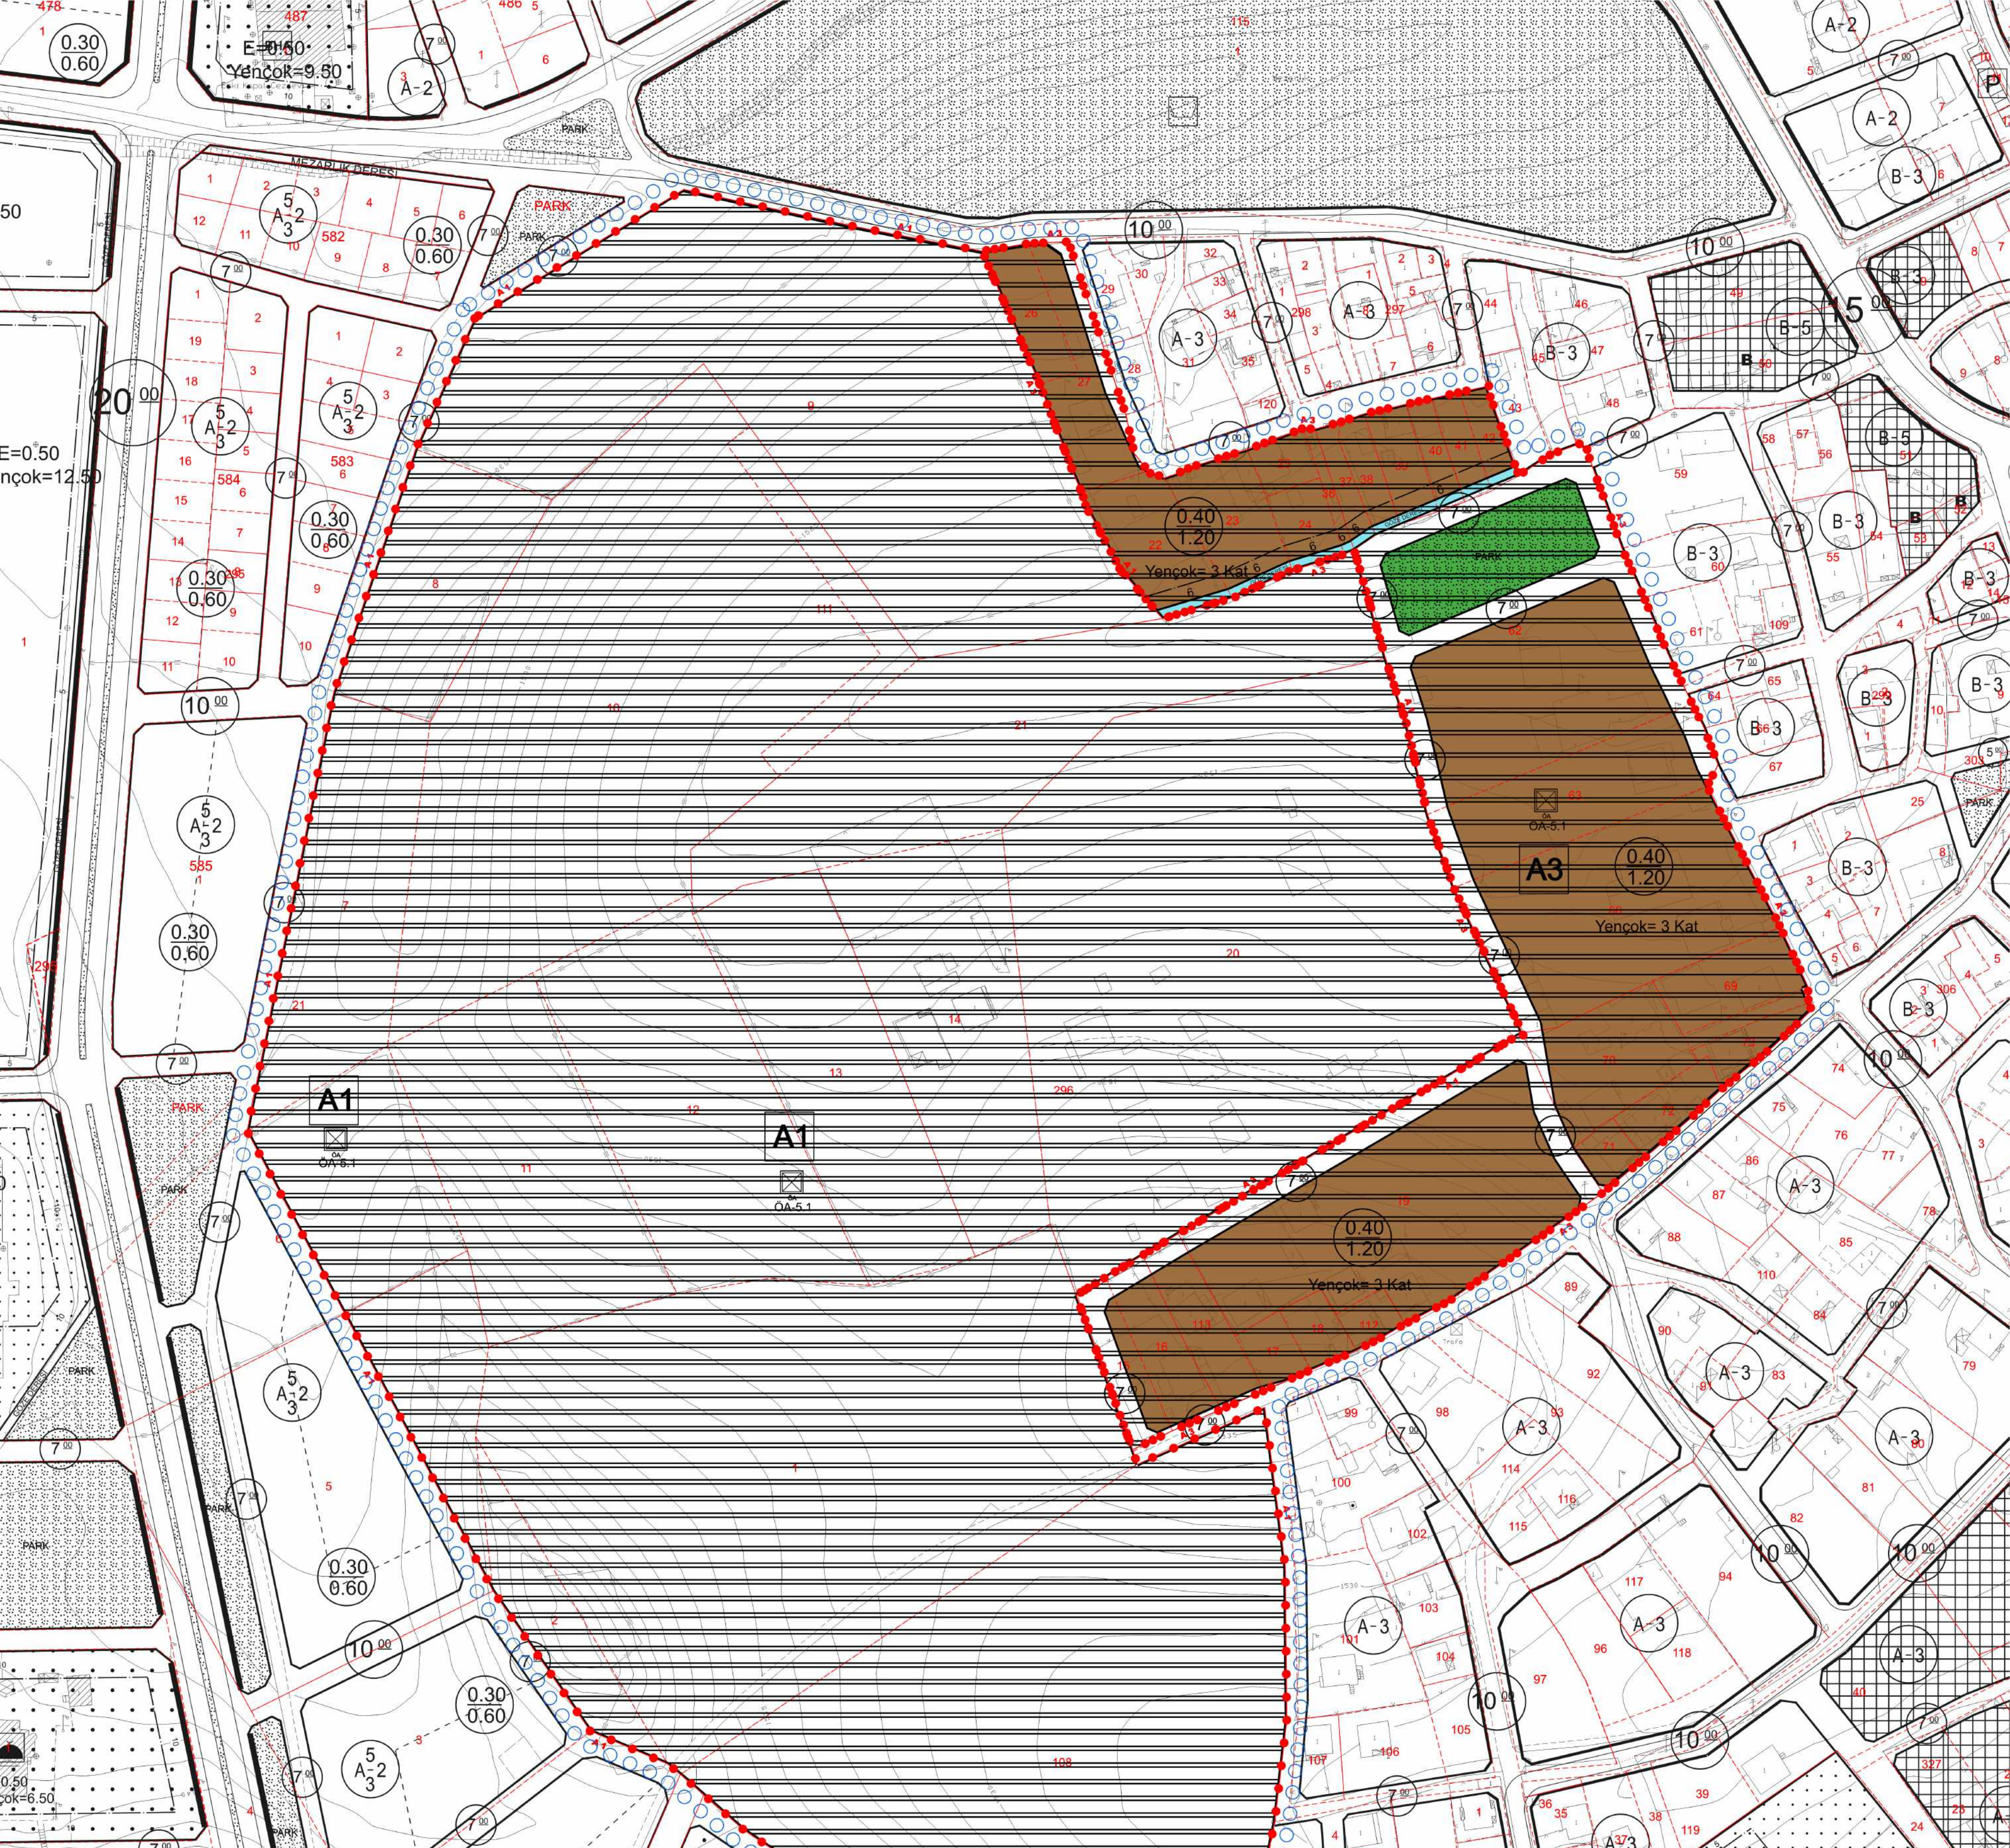

SİVAS KANGAL ÇUKURTARLA HÖYÜĞÜ
1. VE 3. DERECE ARKEOLOJİK SİT ALANI
1/1000 ÖLÇEKLİ KORUMA AMAÇLI UYGULAMA İMAR PLANI
GÖSTERİM

SINIRLAR

- PLAN ONAMA SINIRI
- MÜLKİYET SINIRI
- YAPI YAKLAŞMA SINIRI

KORUNACAK ALANLAR

- 1.DERECE ARKEOLOJİK SİT ALANI
- 3.DERECE ARKEOLOJİK SİT ALANI

KONUT ALANLARI

- YERLEŞİK KONUT ALANI

ÇAĞIRI VE YEŞİL ALANLAR

- PARK

DİĞER

- SU YÜZEYİ (DERE YATAĞI)

JEOLOJİK DURUM

- ÖNEMLİ ALAN 5.1

ULAŞIM

- YAYA YOLU

ÖLÇEK: 1/1000

KUZEY